



# Правила землепользования и застройки Балтайского муниципального образования Балтайского муниципального района Саратовской области "Карта градостроительного зонирования"


с. Малая Караваяевка

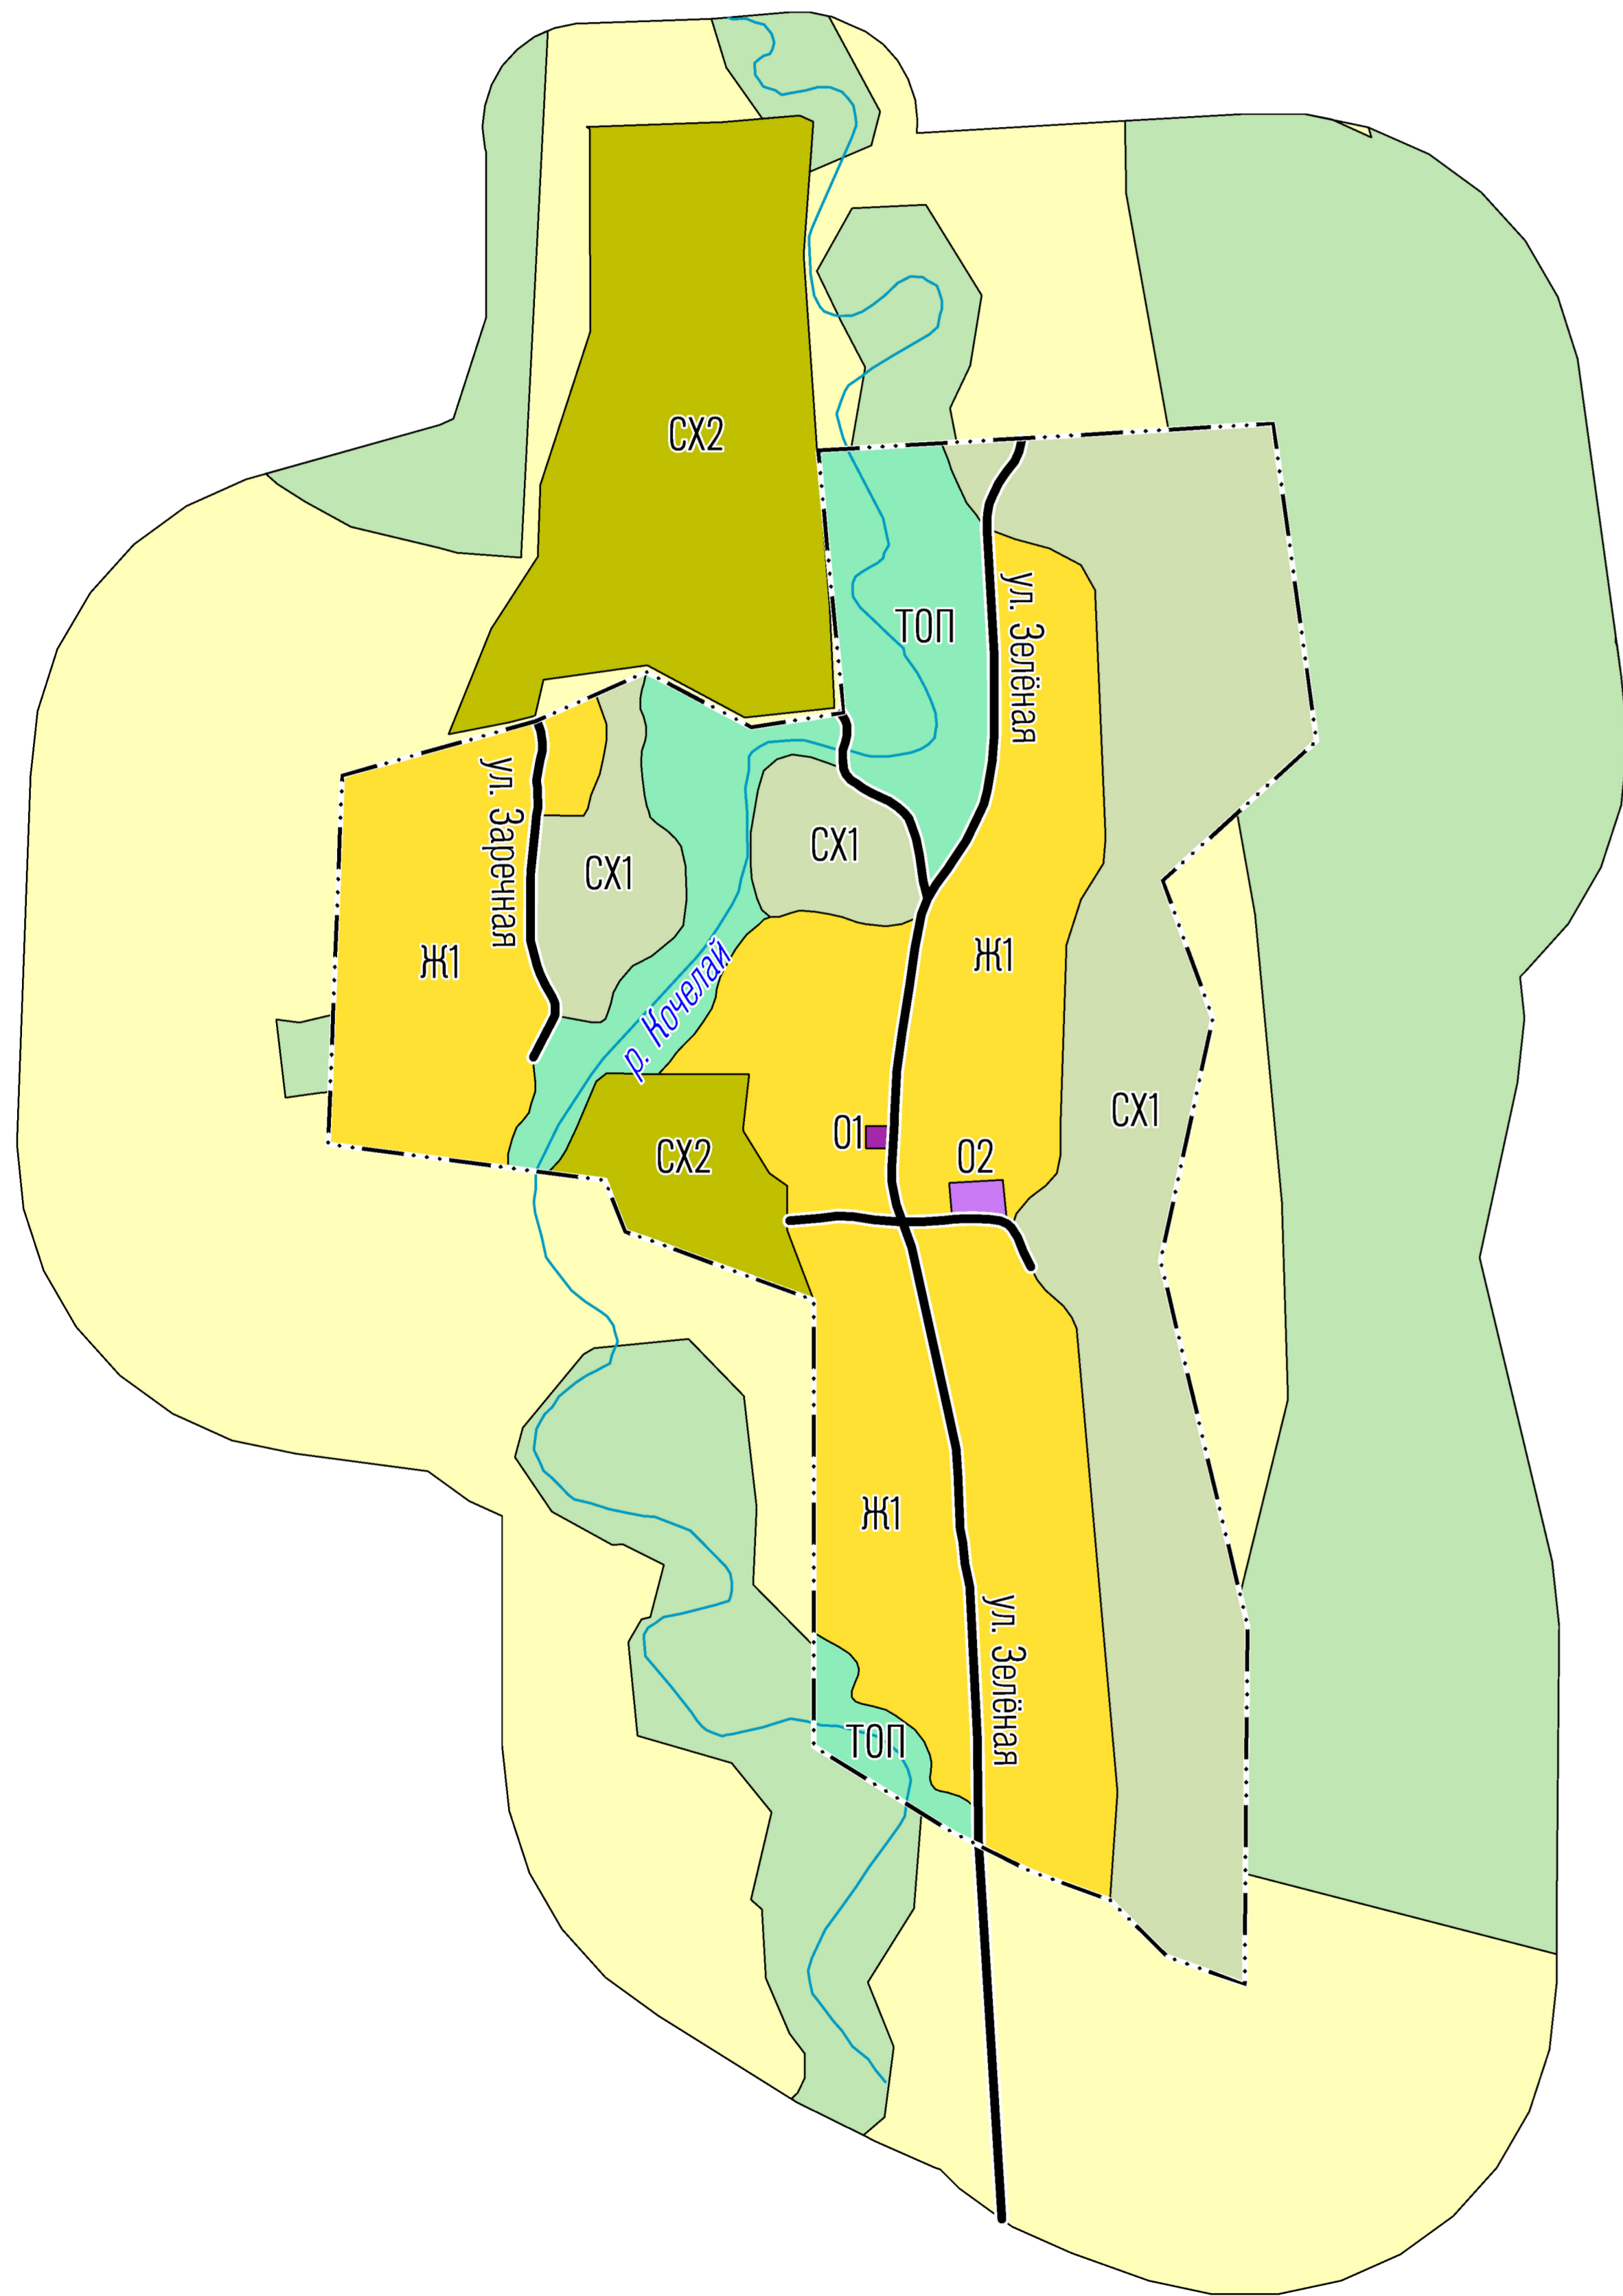

д. Андреевка

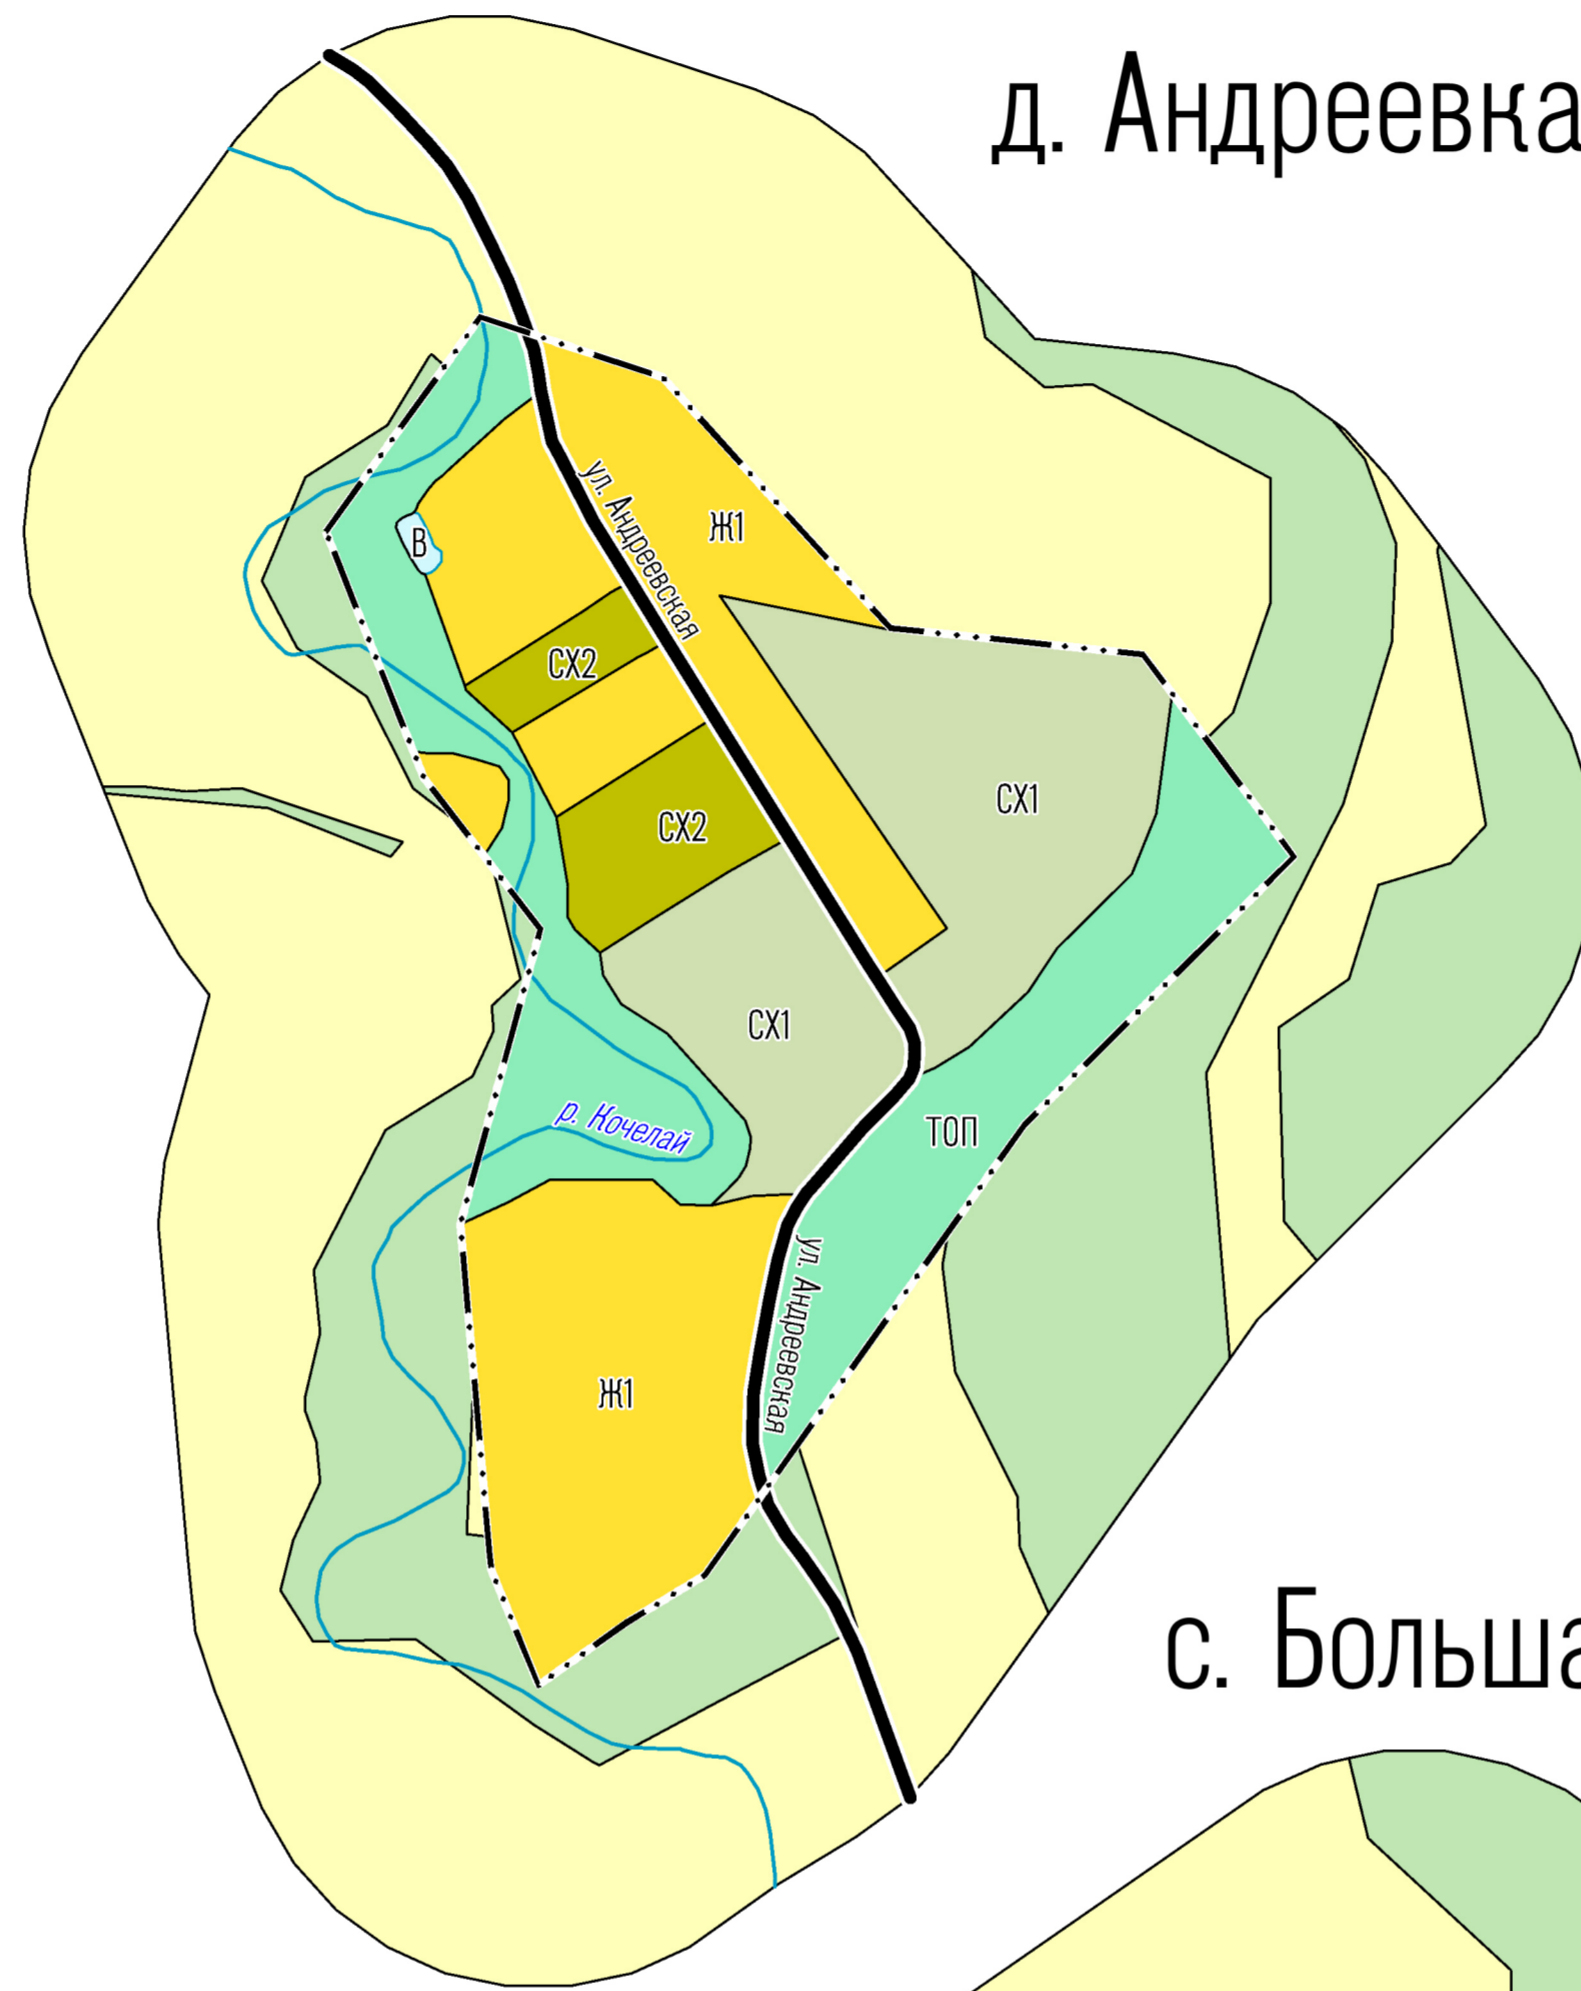

с. Большая Караваяевка

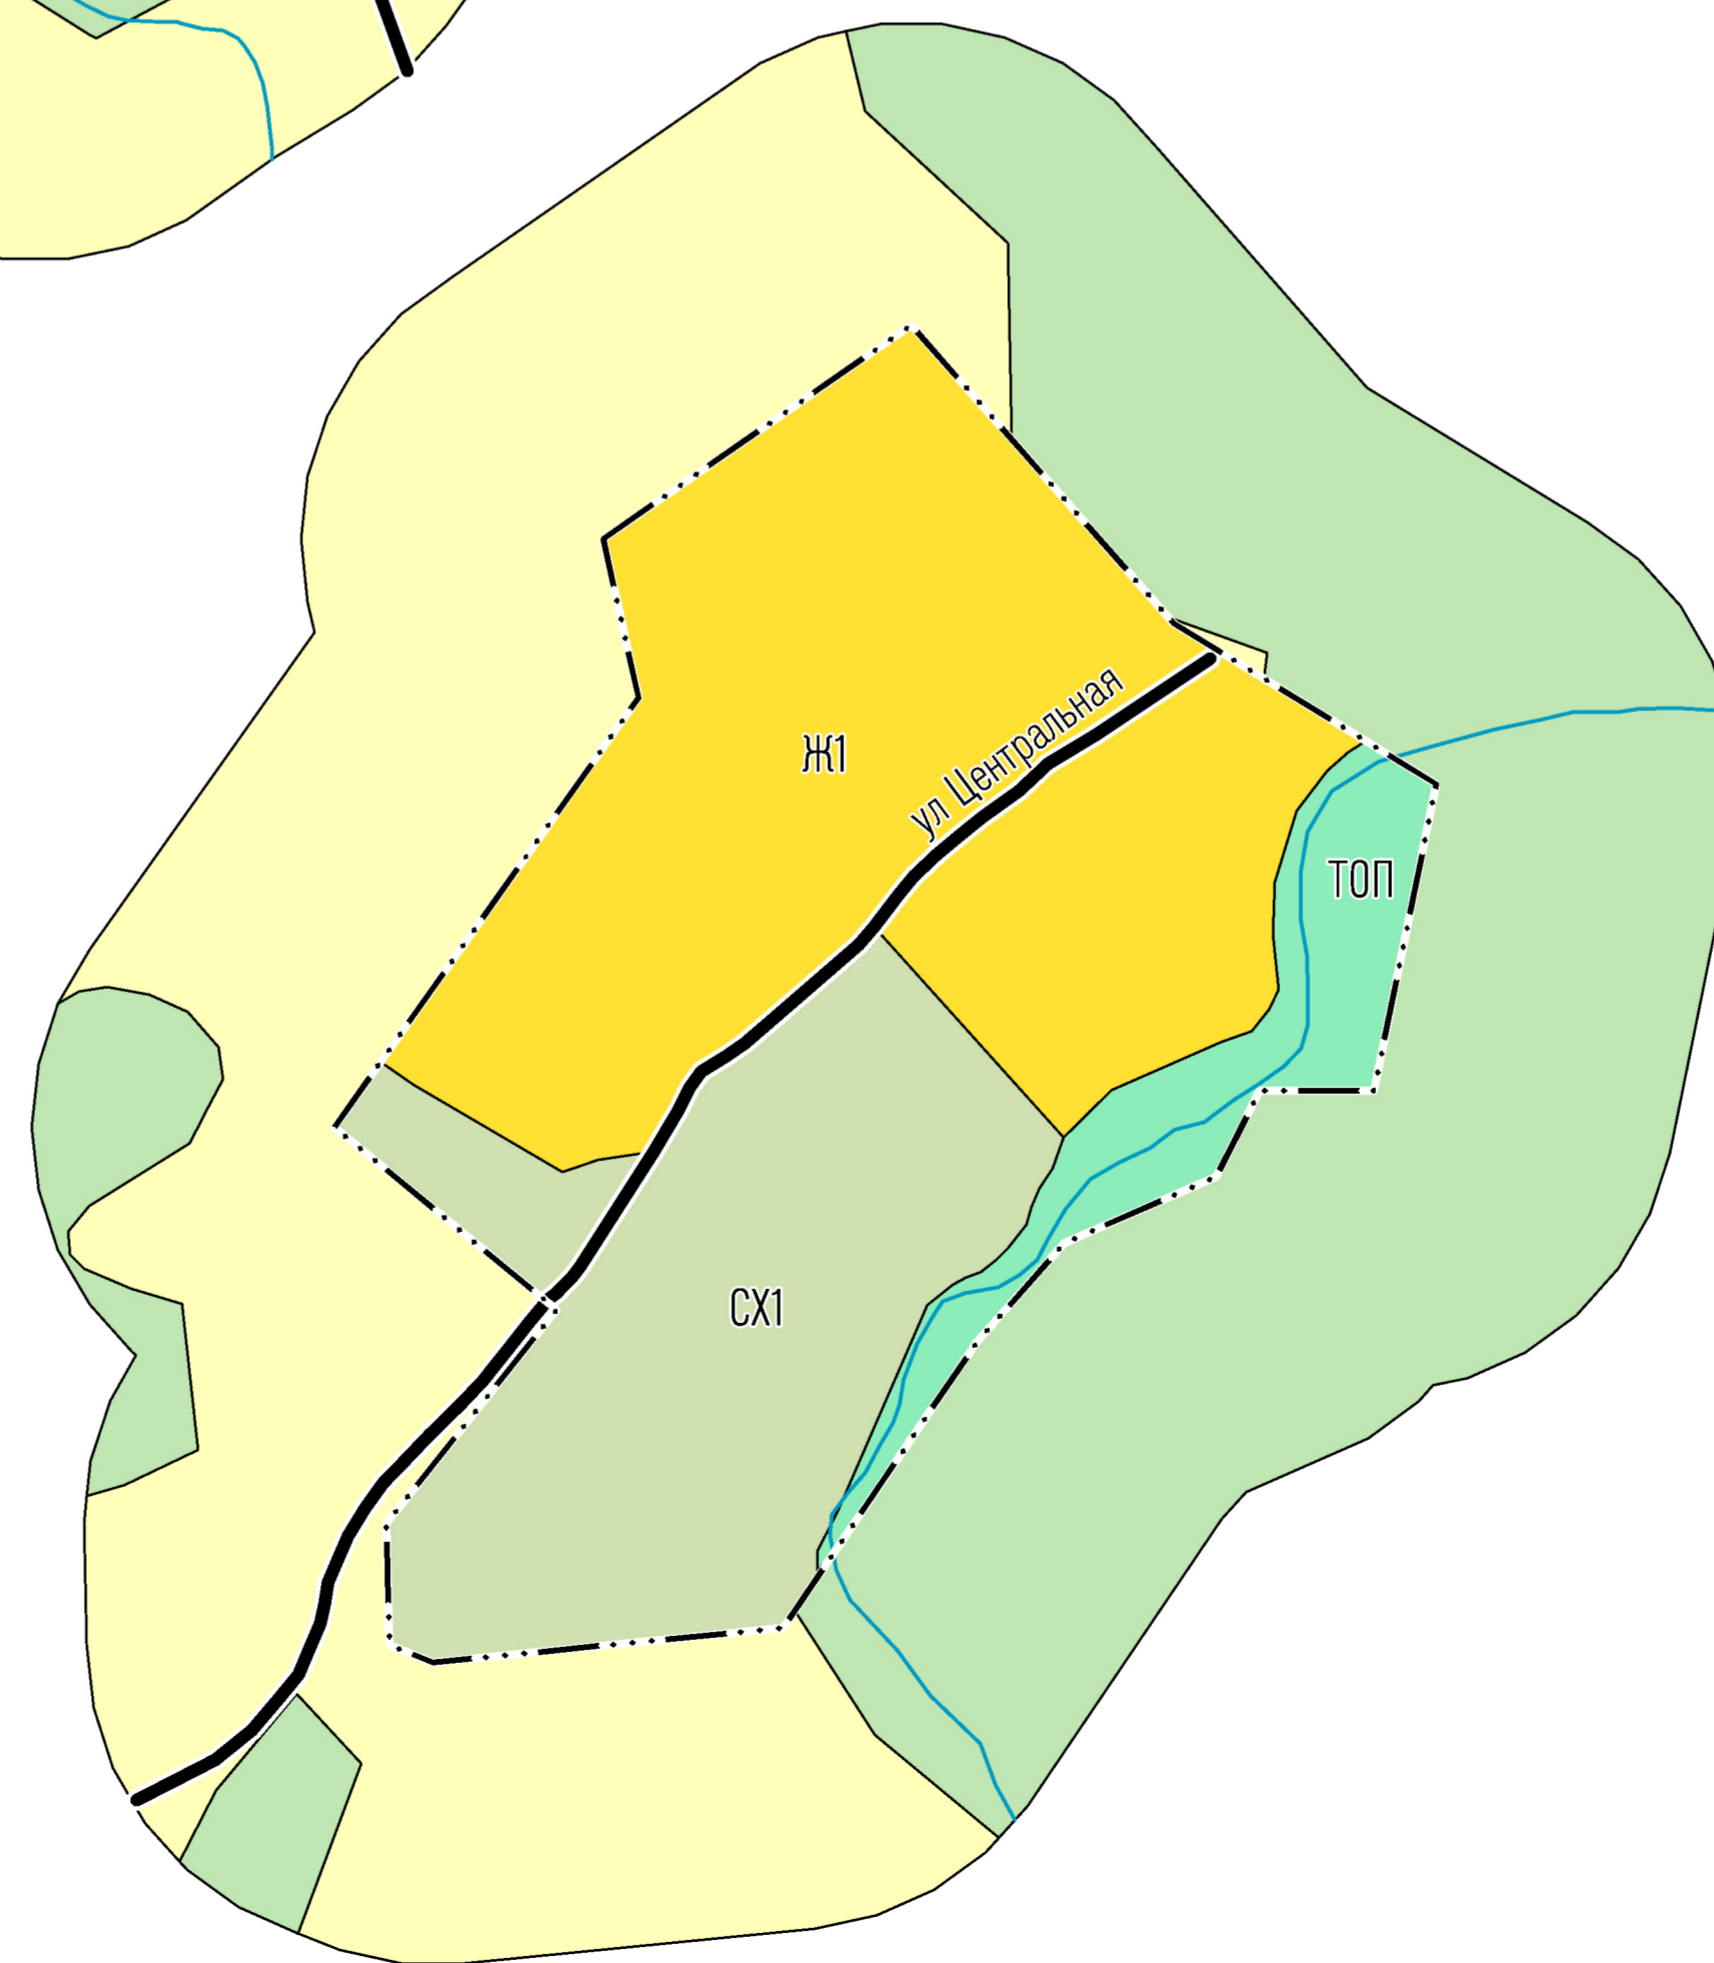

Условные обозначения

Границы единиц административно-территориального деления Российской Федерации

— ··· Граница населенного пункта

Объекты дорожно-транспортной инфраструктуры

— Улица в жилой застройке

Территориальное зонирование

- Ж1  Зона застройки индивидуальными жилыми домами
- О1  Зона делового, общественного и коммерческого назначения
- О2  Зона размещения объектов социального и коммунально-бытового назначения
- СХ1  Зона сельскохозяйственных угодий
- СХ2  Зона, занятая объектами сельскохозяйственного назначения
- В  Зона водных объектов
- ТОП  Территория общего пользования

Территории, для которых градостроительный регламент не установлен

- Земли сельскохозяйственного назначения
- Земли лесного фонда

Прочие обозначения

— Водотоки

				Заказчик: Администрация Балтайского муниципального образования Балтайского муниципального района Саратовской области		
				Правила землепользования и застройки Балтайского муниципального образования Балтайского муниципального района Саратовской области		
Должность	ФИО	Подпись	Дата			
			2023 г.			
Имя отдела	Геращенко С.В.			Масштаб	Лист	Листов
Зам. н.ч. отдела	Зинин Р.И.			1:5 000		
Имя 1-й н.ч.	Муромов М.А.			Фирма ПК "Росада" по Саратовской области		
Ведущий н.ч.	Геращенко С.С.					